




Ansicht Süd - West

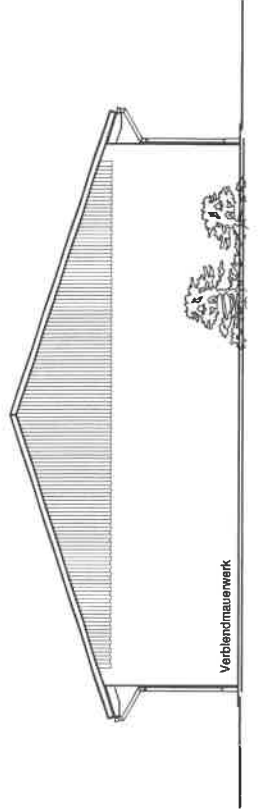

Ansicht Nord - Ost

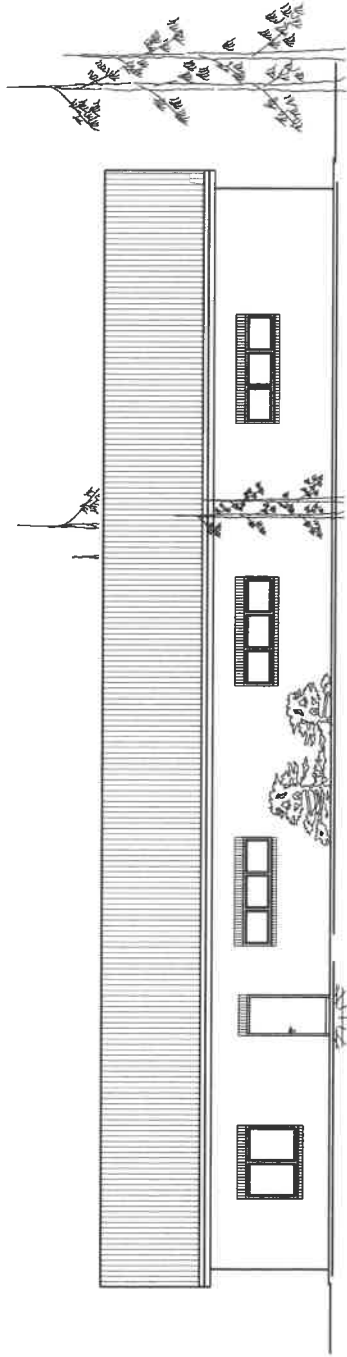


Ansicht Süd - Ost

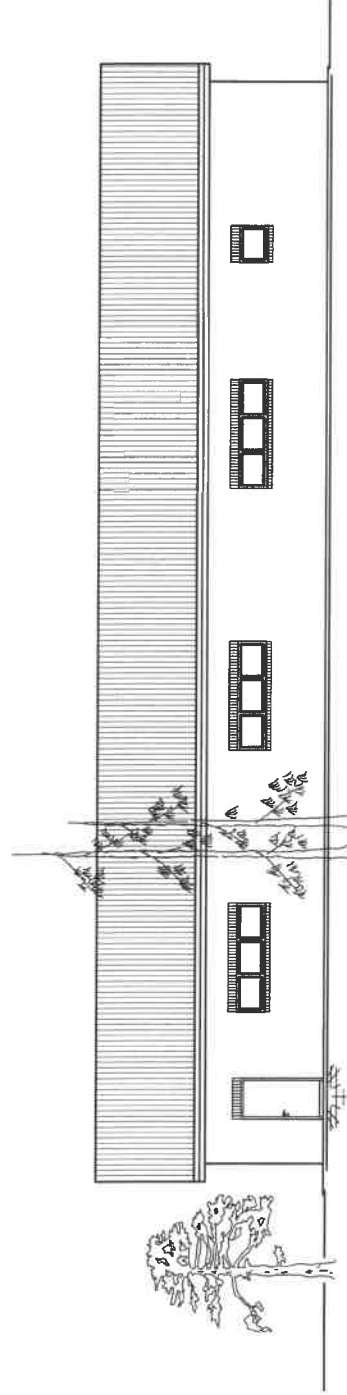

Ansicht Nord - West

Vorentwurf:

 Meiners Ingenieurbüro Projektmanagement		Kirchstraße 69 49757 Werlte Tel.: 05951-9699 00 Fax.: 05951-9699 01 e-mail: info@ing-meiners.de		
Bauschubhan		Neubau Requisiten-Lager		
Bauherr:		Waldbühne Ahmsen e.V. Vinner Str. 3 49774 Löhden		
Baugr.Lj:		Flur: 6, Flurstück: Der Große Sand 49774 Löhden - Ahmsen		
Plan:		Ansichten		
Maßstab:	Blatt Nr.:	Datum:	Folienanzahl/Blätter:	
1:100	2	20.02.2023		
Bauherr:		Einheitsverleaste:		
Unterzeichner 1/2		Unterzeichner 1/1		

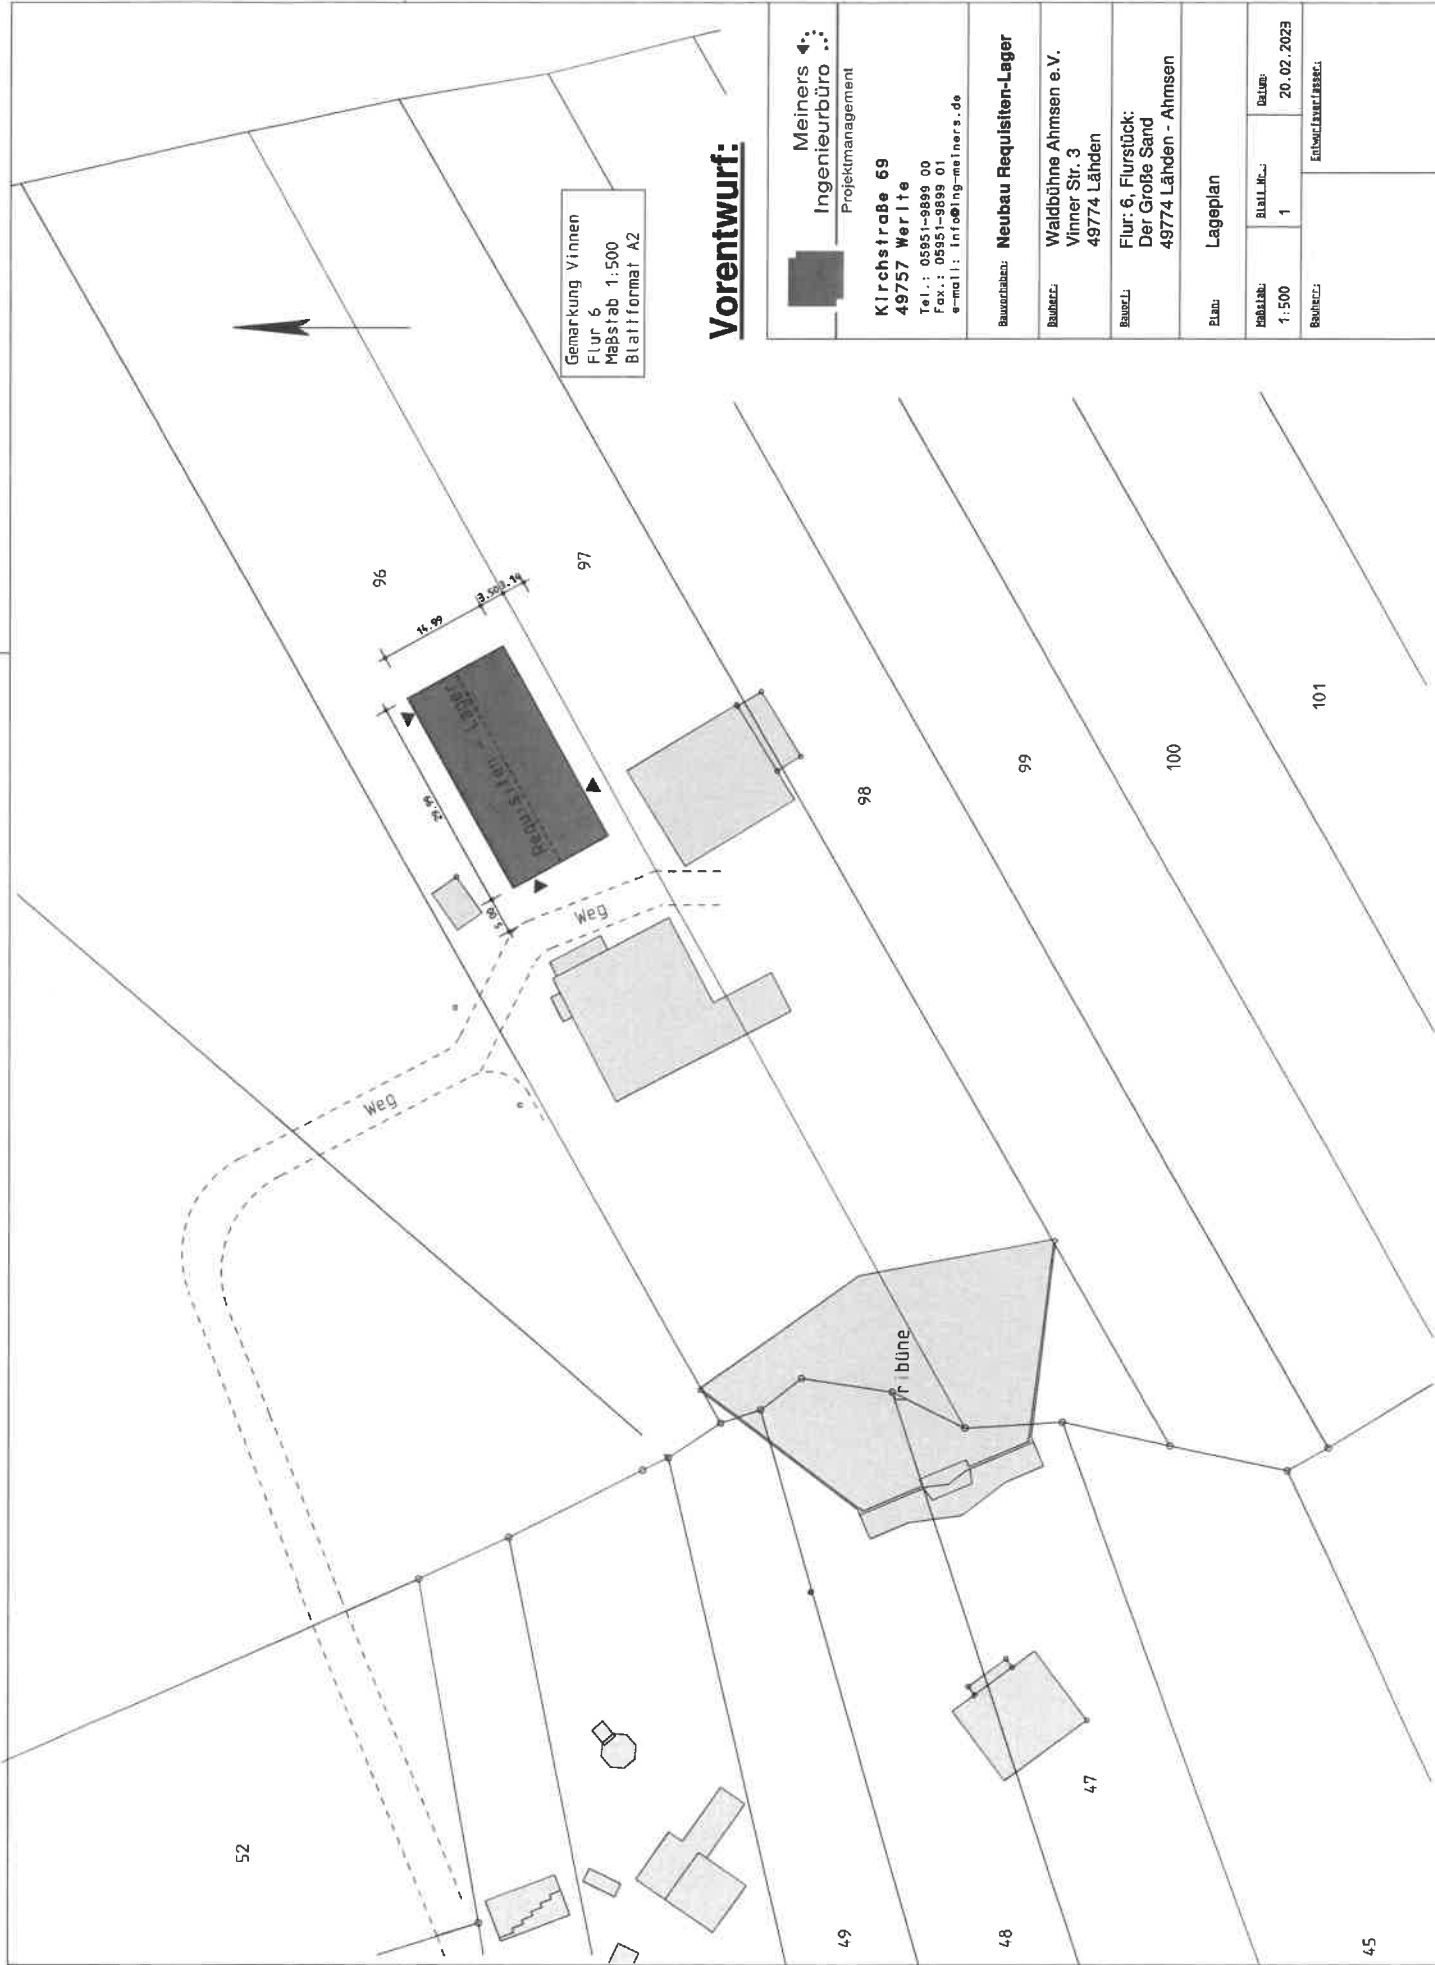

Gemarkung Vinnen
Flur 6
Maßstab 1:500
Blattformat A2

Vorentwurf:



Projektmanagement

Kirchstraße 69
49757 Werlte
Tel.: 05951-9899 00
Fax.: 05951-9899 01
e-mail: info@ing-meiners.de

Bauunterbau: **Neubau Requisiten-Lager**

Bauherr: **Wald Bühne Ahmsen e.V.**

Vinner Str. 3
49774 Löhden

Bauort: **Flur 6, Flurstück:
Der Große Sand
49774 Löhden - Ahmsen**

Plan: **Lageplan**

Maßstab: 1:500
Blatt Nr.: 1
Datum: 20.02.2023


Bauherr: **Entwurf/Antragsteller:**

Unterzeichn.


Blatt Nr. 1/1

Konstruktion lt. Statik !

Dachhaut: Thermodach 158 mm
Lattung
Holzbinder

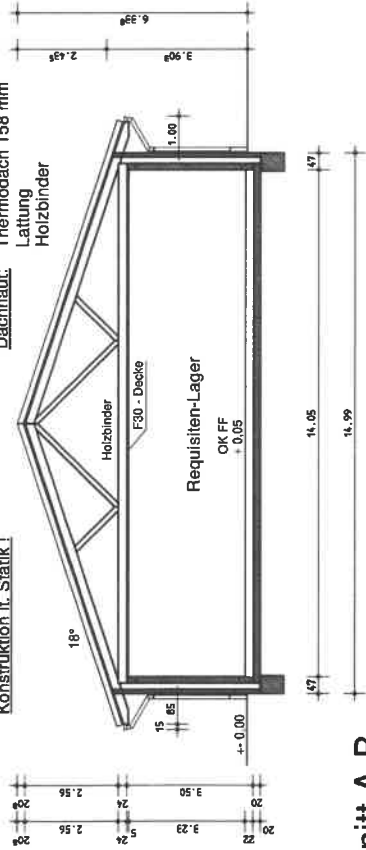

Schnitt A-B

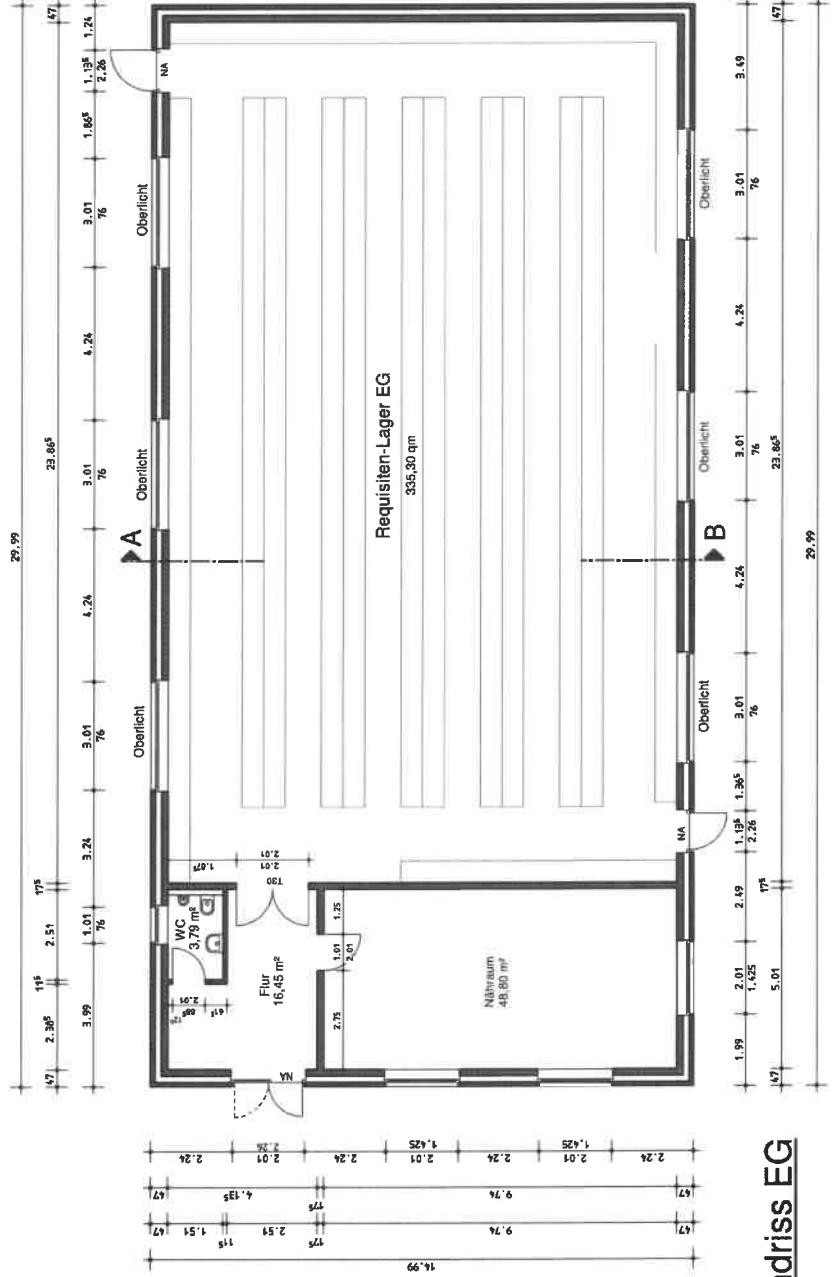

Grundriss EG

Vorentwurf:



Meiners
Ingenieurbüro
Projektmanagement

Kirchstraße 69
49757 Werlte
Tel.: 05951-9899 00
Fax.: 05951-9899 01
e-mail: info@ing-meiners.de

Bauherr: **Neubau Requisiten-Lager**

Bauherr: **Wald Bühne Ahmsen e.V.**
Vinner Str. 3
49774 Löhden

Baugr.: **Flur: 6. Flurstück:**
Der Große Sand
49774 Löhden - Ahmsen

Plan: **Grundriss EG, Schnitt A-B**

Zeichnungs-
Maßstab: 1:100
Blatt-Nr.: 1
Datum: 20.02.2023

Blatt-Nr.: 1
Blatt-Titel: EG, Schnitt A-B

Unterzeichnet

Unterschrift