



Schnitt A-A

Ausbauquerschnitt Asphaltbauweise

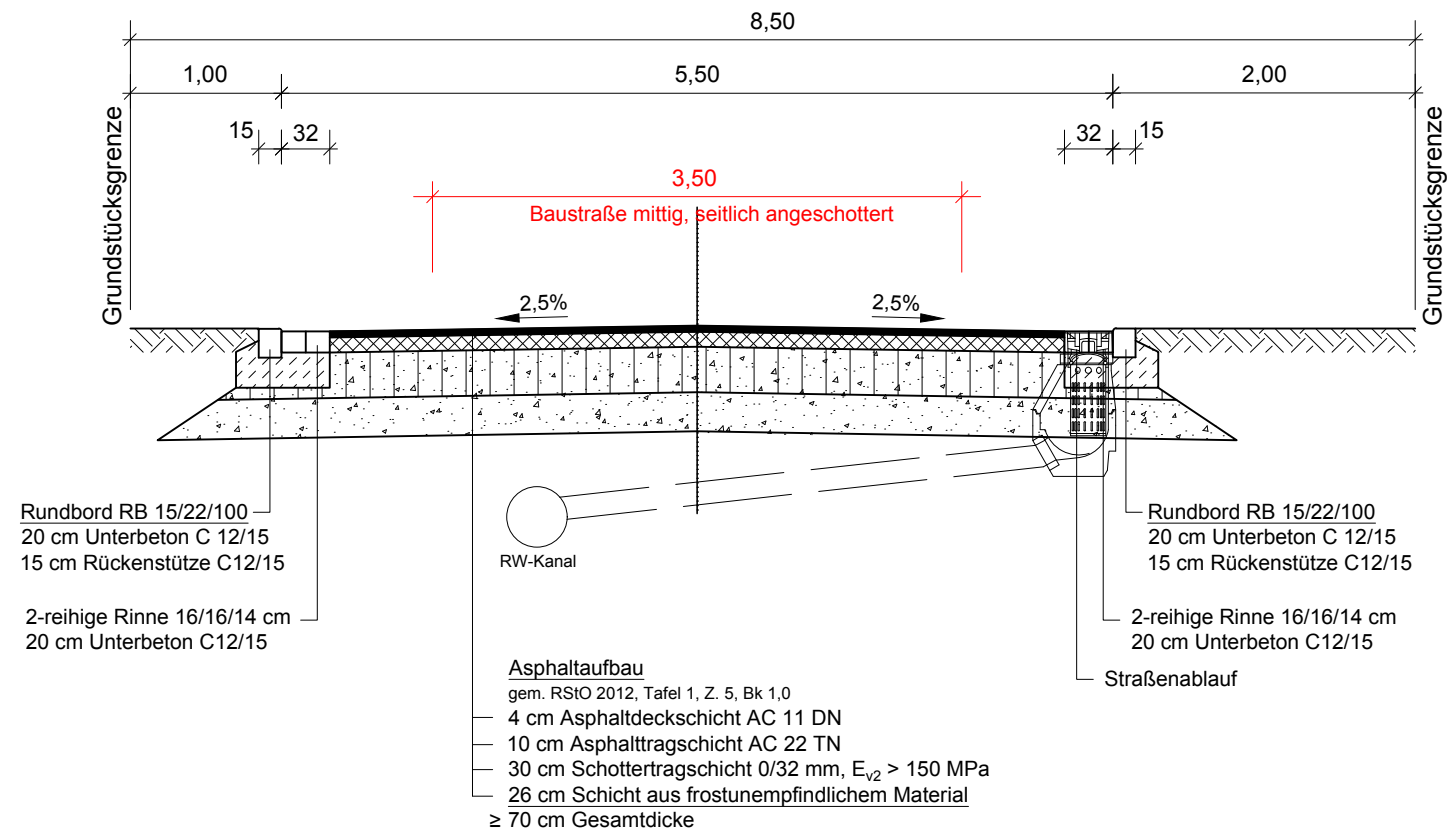

Schnitt B-B

Ausbauquerschnitt Pflasterbauweise

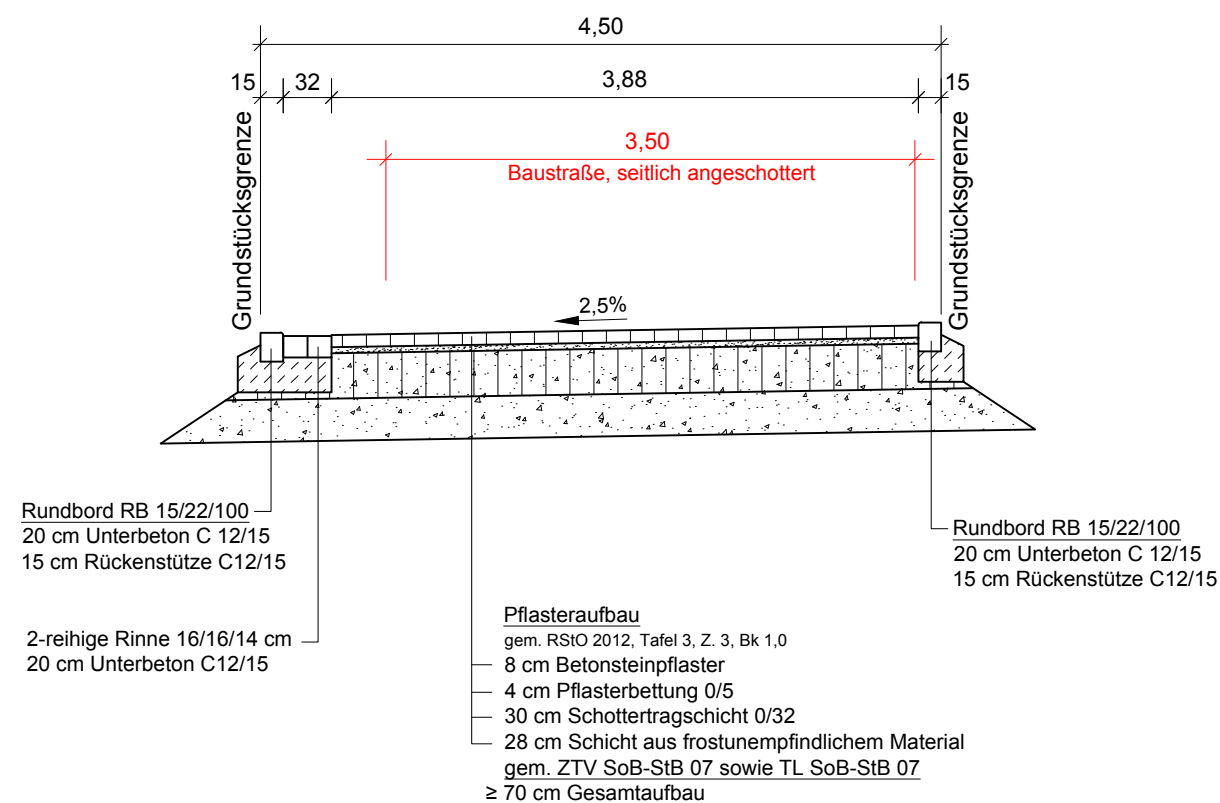

Quelle: Auszug aus den Geobasisdaten der Niedersächsischen Vermessungs- und Katasterverwaltung

Nr.	Art der Änderung oder Ergänzung	Datum	Zeichen
Suchpfad: P:\Regionalplan UVP\1112 Herzlake Erweiterung Wohnpark Busemühle\13 Zeichnungen CAD\05-Ausführungsplanung\Erschließungsplanung 3. BA\Querschnitt 2019-11-26.dwg			

regionalplan&uvp

planungsbüro peter stelzer GmbH
Gründungsstraße 2 • 49832 Freren
Tel.: 05902 94055-0 • Fax: 05902 94055-9

bearbeitet: Ha

gezeichnet: Eic

Datum: 06.12.2019

Erweiterung Wohnpark Busemühle

Querschnitte 3. Bauabschnitt	Maßstab	1 : 50
	Blatt Nr.:	1 (1)
	Index/Anlage:	
Auftraggeber: Wohnpark Am See Busemühle GmbH & Co.KG Waldstraße 124 49808 Lingen		Aufgestellt: Freren, 05.12.2019 Ausführungsplanung