


Landesamt für Geoinformation und
Landesvermessung Niedersachsen
Regionaldirektion Osnabrück-Meppen

A

Herzlake

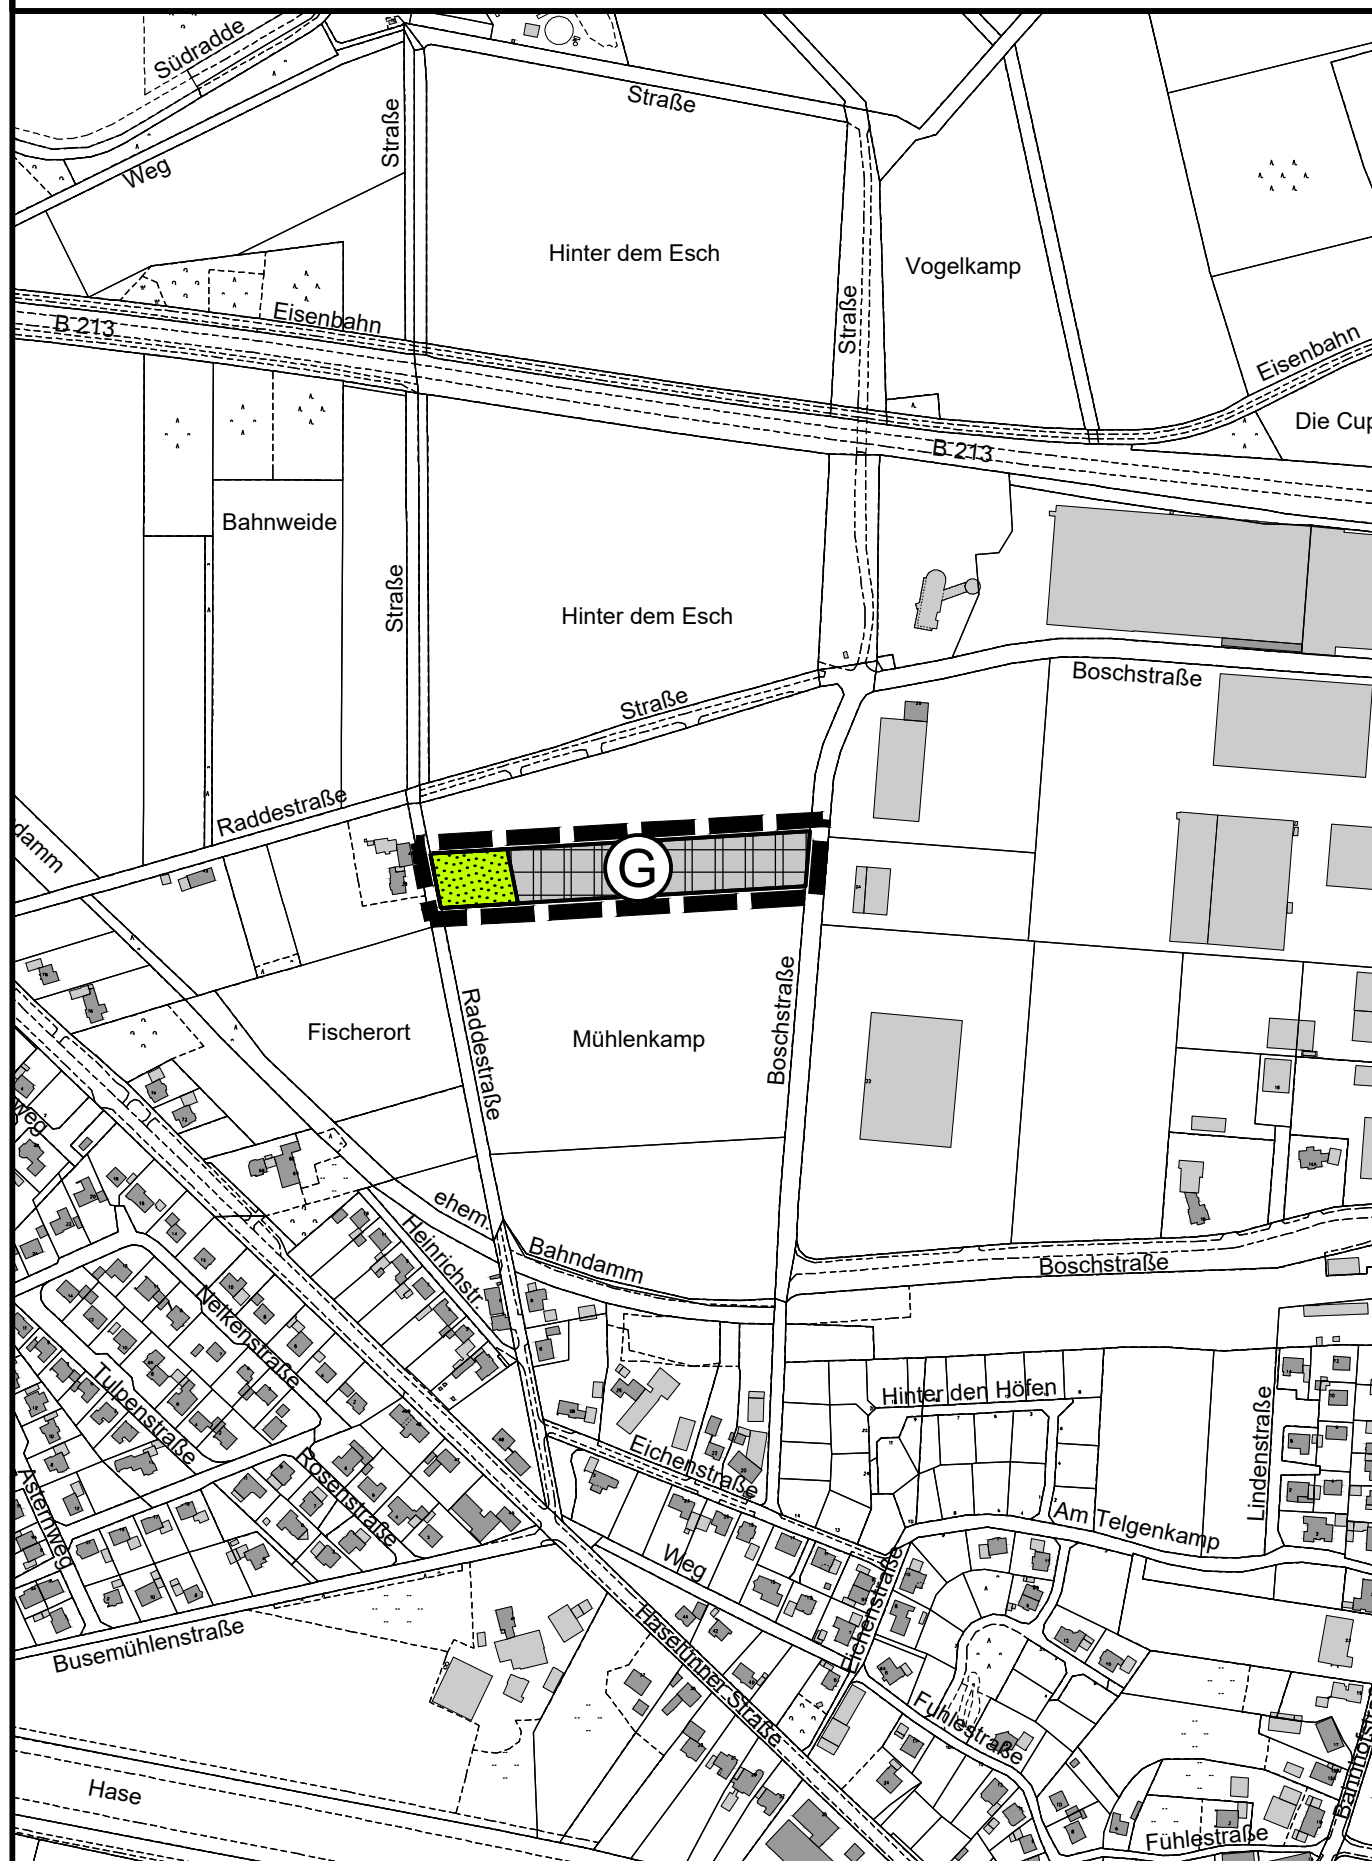

.....
Samtgemeindebürgermeister

.....

.....
Samtgemeindebürgermeister

.....
Samtgemeindebürgermeister


.....

.....
 Amtsgemeindebürgermeister

.....
Samtgemeindebürgermeister

Samtgemeindebürgermeister

Samtgemeinde Herzlake

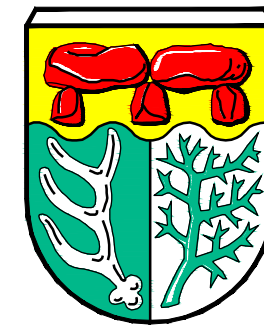

Flächennutzungsplanänderung

Nr. 18 A

(Stand: Vorlage Feststellungsbeschluss)

Präambel

Auf Grund des § 1 Abs. 3 des Baugesetzbuches (BauGB) i. V. m. § 58 des Niedersächsischen Kommunalverfassungsgesetzes (NKomVG) hat der Samtgemeinderat diese Flächennutzungsplanänderung Nr. 18 A beschlossen.

Herzlake, den


.....
 Samtgemeindebürgermeister

PLANZEICHENERKLÄRUNG GEMÄSS PLANZEICHENVERORDNUNG

Stand: 22.05.2023



Gewerbliche Bauflächen

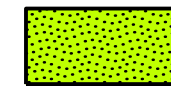

Grünfläche



Grenze des räumlichen Geltungsbereichs