

Kartengrundlage:




Quelle: Auszug aus den Geobasisdaten der Niedersächsischen Vermessungs- und Katasterverwaltung

Maßstab 1 : 5.000

Stand: 2016

© 2016
Landesamt für Geoinformation und
Landesvermessung Niedersachsen
Regionaldirektion Osnabrück-Meppen

Herzlake

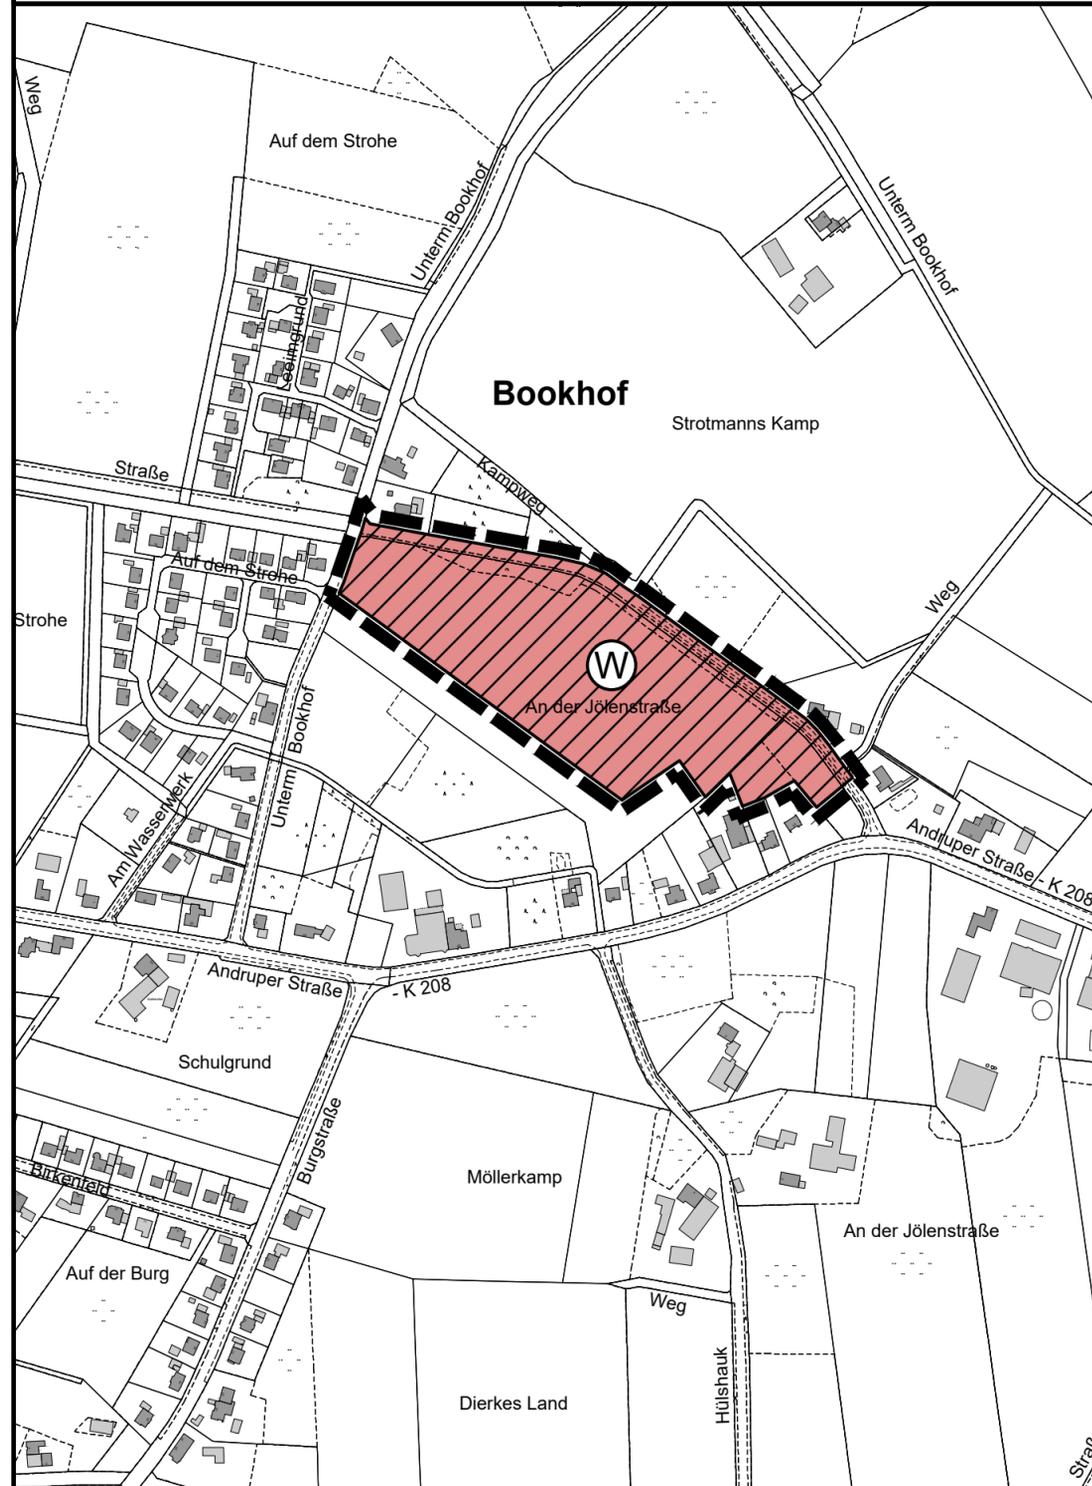

Verfahrensvermerke

Der Samtgemeindeausschuss / rat hat in seiner Sitzung am die Aufstellung der Flächennutzungsplanänderung Nr. 14 A beschlossen.

Der Aufstellungsbeschluss ist gemäß § 2 Abs. 1 BauGB am ortsüblich bekannt gemacht.

Herzlake, den

.....
Samtgemeindebürgermeisterin

Der Entwurf der Flächennutzungsplanänderung wurde ausgearbeitet durch das :

Büro für Stadtplanung, Gieselmann und Müller GmbH

Eschenplatz 2 , 26129 Oldenburg , Tel.: 0441 - 59 36 55

Oldenburg, den

Der Samtgemeindeausschuss / rat hat in seiner Sitzung am dem Entwurf der Flächennutzungsplanänderung Nr. 14 A und der Begründung einschließlich Umweltbericht zugestimmt und die öffentliche Auslegung gemäß § 3 Abs. 2 BauGB beschlossen.

Ort und Dauer der öffentlichen Auslegung wurden am ortsüblich bekannt gemacht.

Der Entwurf der Flächennutzungsplanänderung und der Begründung einschließlich Umweltbericht haben vom bis (einschl.) gemäß § 3 Abs. 2 BauGB öffentlich ausgelegen.

Herzlake, den

.....
Samtgemeindebürgermeisterin

Der Samtgemeinderat hat nach Prüfung der Stellungnahmen gemäß § 3 Abs. 2 BauGB die Flächennutzungsplanänderung Nr. 14 A nebst Begründung einschließlich Umweltbericht in seiner Sitzung am beschlossen.

Herzlake, den

.....
Samtgemeindebürgermeisterin

Die Flächennutzungsplanänderung Nr. 14 A ist mit Verfügung Az.: vom heutigen Tage unter Auflagen / mit Maßgaben gemäß § 6 BauGB genehmigt. Die kenntlich gemachten Teile sind gemäß § 6 Abs. 3 BauGB von der Genehmigung ausgenommen.

Meppen, den

Genehmigungsbehörde

Der Samtgemeinderat ist den in der Genehmigungsverfügung vom (Az. :) aufgeführten Auflagen / Maßgaben in seiner Sitzung am beigetreten. Die Flächennutzungsplanänderung Nr. 14 A hat zuvor wegen der Auflagen / Maßgaben vom bis öffentlich ausgelegen.

Ort und Dauer der öffentlichen Auslegung wurden am ortsüblich bekannt gemacht.

Herzlake, den

.....
Samtgemeindebürgermeisterin

Die Genehmigung der Flächennutzungsplanänderung Nr. 14 A ist gemäß § 6 Abs. 5 BauGB am im Amtsblatt für den Landkreis Emsland bekannt gemacht worden.

Die Flächennutzungsplanänderung Nr. 14 A ist damit am wirksam geworden.

Herzlake, den

.....
Samtgemeindebürgermeisterin

Innerhalb eines Jahres nach Inkrafttreten der Flächennutzungsplanänderung Nr. 14 A sind Verletzungen von Vorschriften gemäß § 215 BauGB in Verbindung mit § 214 Abs. 1 - 3 BauGB gegenüber der Samtgemeinde nicht geltend gemacht worden.

Herzlake, den

.....
Samtgemeindebürgermeisterin

Samtgemeinde Herzlake



Flächennutzungsplanänderung Nr. 14 A

(Stand: Vorlage Feststellungsbeschluss)

Präambel

Auf Grund des § 1 Abs. 3 des Baugesetzbuches (BauGB) i. V. m. § 58 und § 98 des Niedersächsischen Kommunalverfassungsgesetzes (NKomVG) hat der Samtgemeinderat diese Flächennutzungsplanänderung Nr. 14 A beschlossen.

Herzlake, den

.....
Samtgemeindebürgermeisterin

PLANZEICHENERKLÄRUNG GEMÄSS PLANZEICHENVERORDNUNG

Stand: 14.08.2023



Wohnbauflächen



Grenze des räumlichen Geltungsbereichs